


LICEO SCIENTIFICO "P. GIOVIO"


- COMO -

PUNTO DI RACCOLTA - SCHEMA INDIVIDUAZIONE CLASSI - CAMPO DA CALCIO

53,00

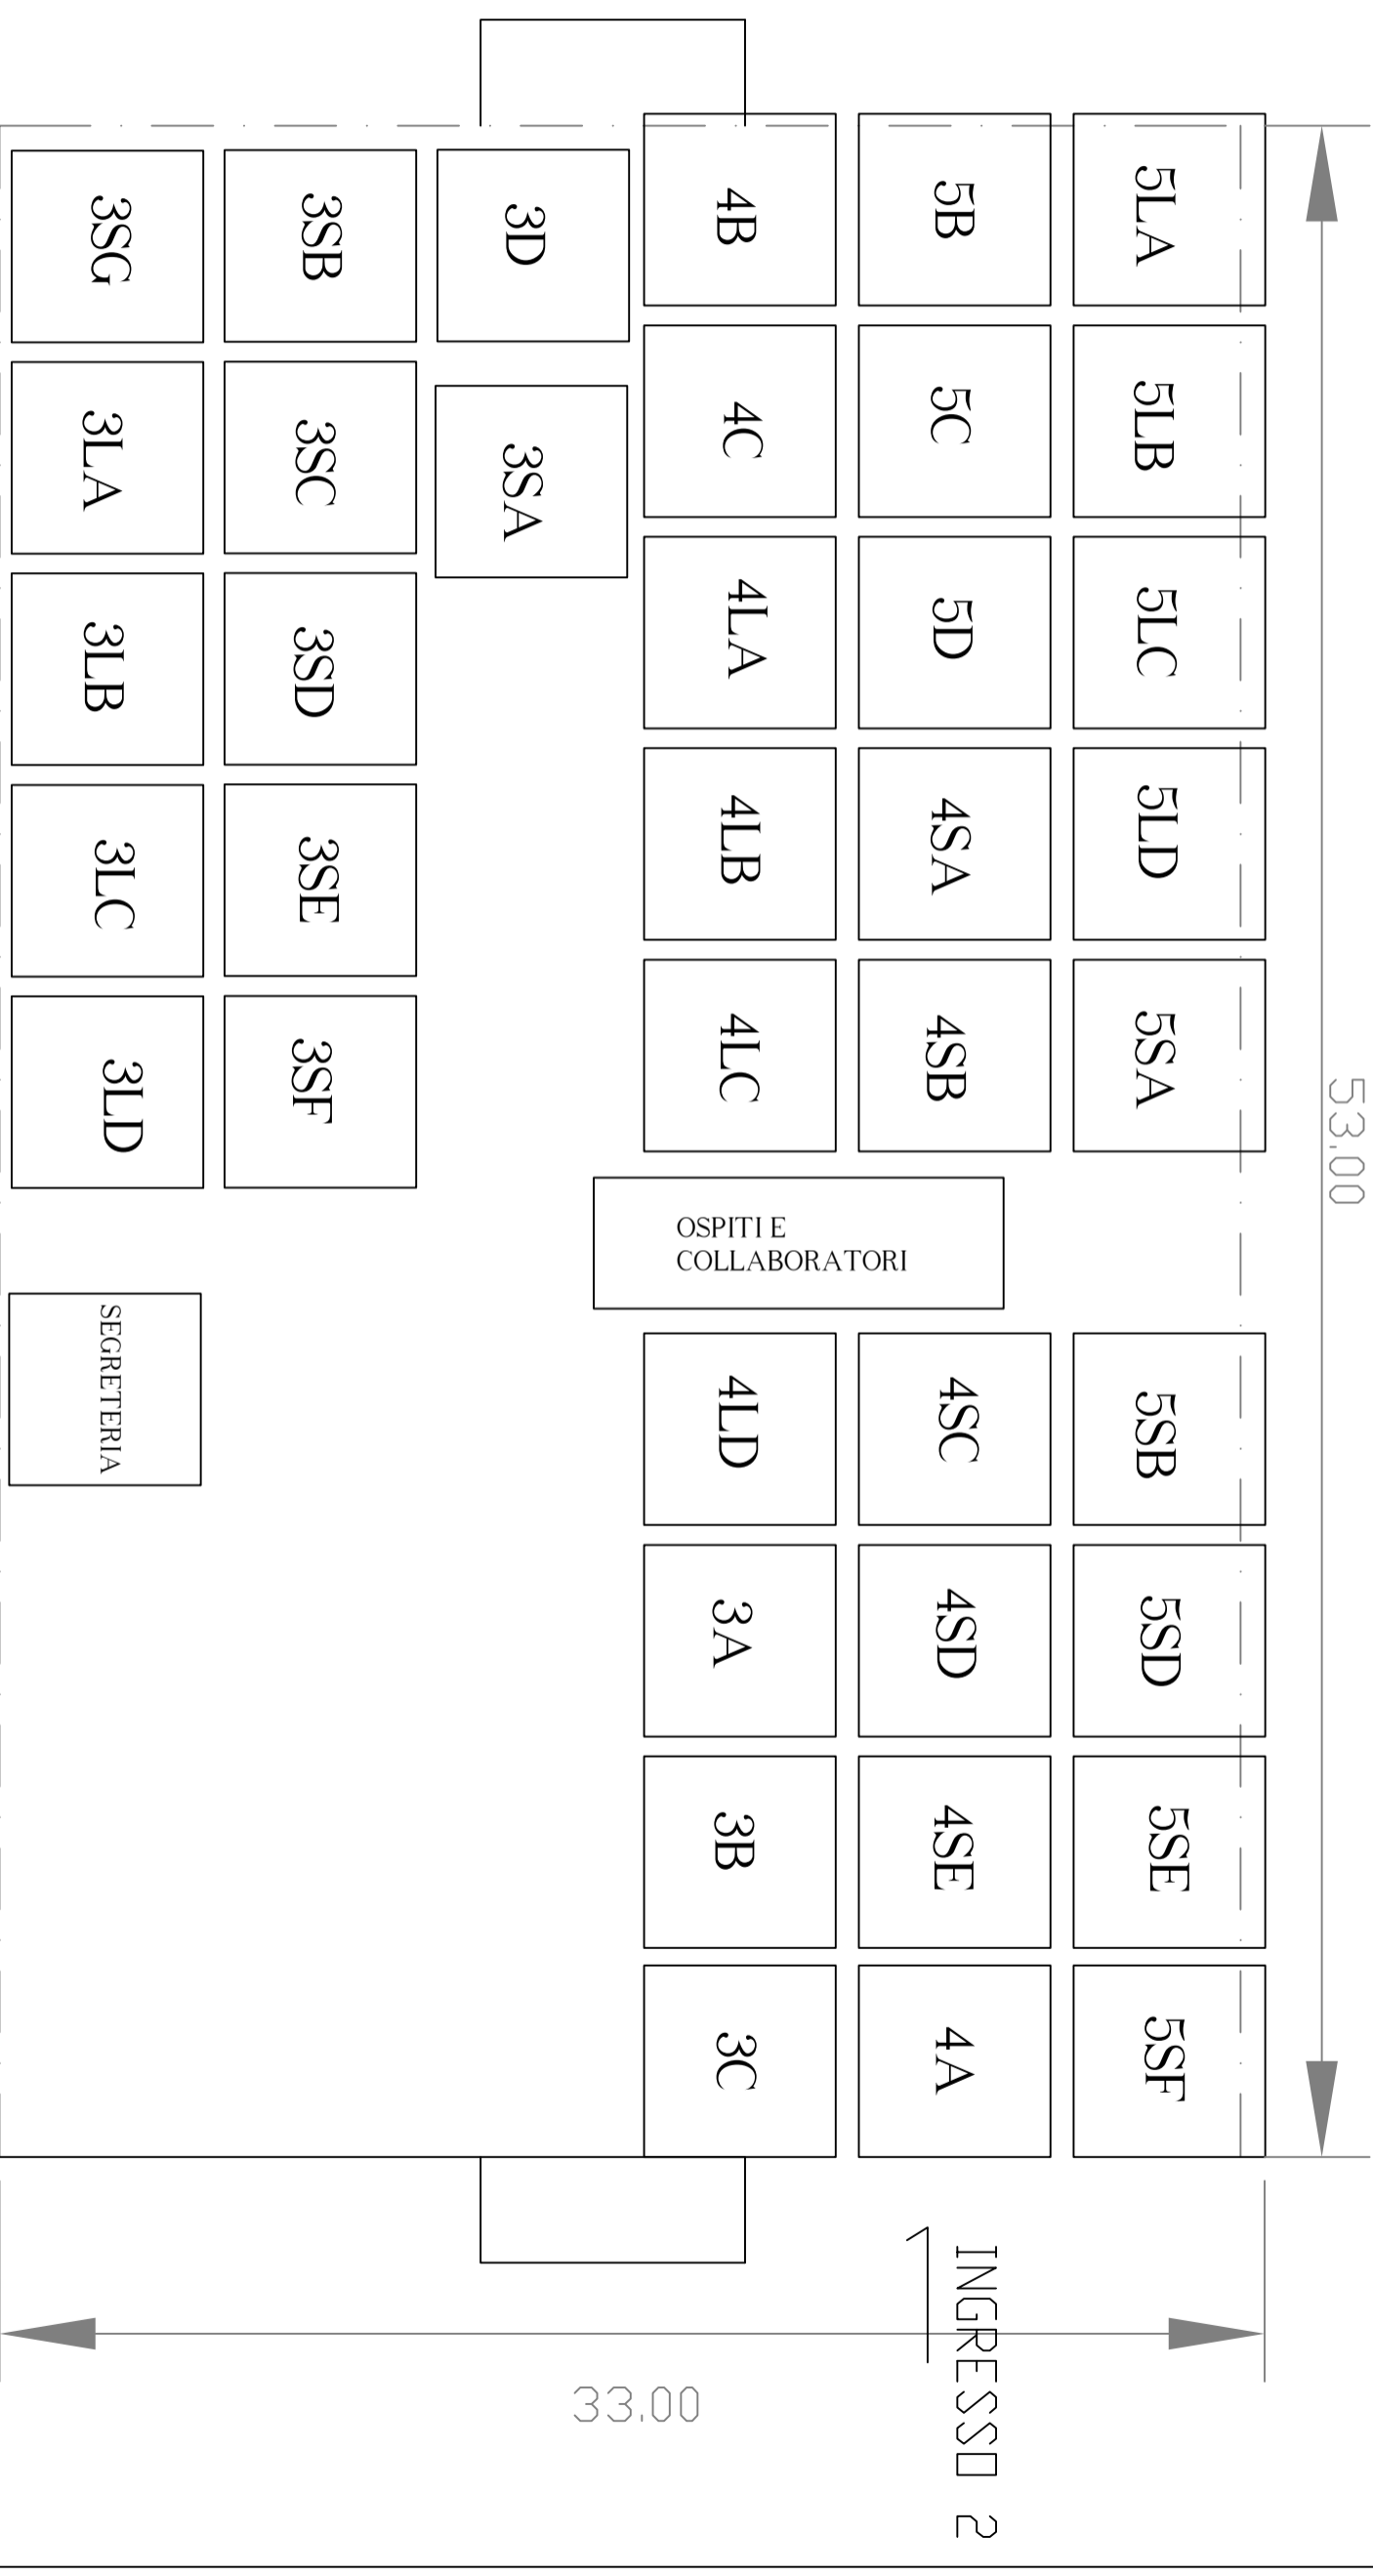

LEGENDA

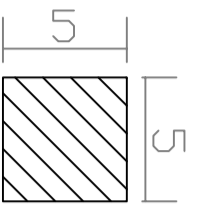

SPAZIO OCCUPATO DA OGNI CLASSE: CIRCA ML 5X5

DELIMITAZIONE CAMPELLO DA CALCIO

STUDIO TECNICO DI ARCHITETTURA

ARCH. S. VERSACE

SECUREZZA (D.Lgs 81/08) - GARDIN DESIGN - RECUPERO EDIZIO
CONSULENZA - SIMULAZIONI - PROGETTAZIONE - DIREZIONE CANTIERI
VIA MENNANA 15 - 22100 COMO - EMAIL: archversace@alice.it - FAX 031.4125007 - mob. 347.23.06.421