COMMISSIONI
CLASSI 5LC–5LD
5LE–5A–5B

COLLOCAZIONE COMMISSIONI D'ESAME

PIANTA PIANO RIALZATO E TERRA

LICEO SCIENTIFICO LINGUISTICO STATALE "PAOLO GIOVIO"
VIA PASQUALE PAOLI N. 28 – 22100 – COMO

AULA 08 – PIANO RIALZATO

AULA 046 – PIANO RIALZATO

AULA 023 – PIANO RIALZATO

AULA 010 – PIANO TERRA

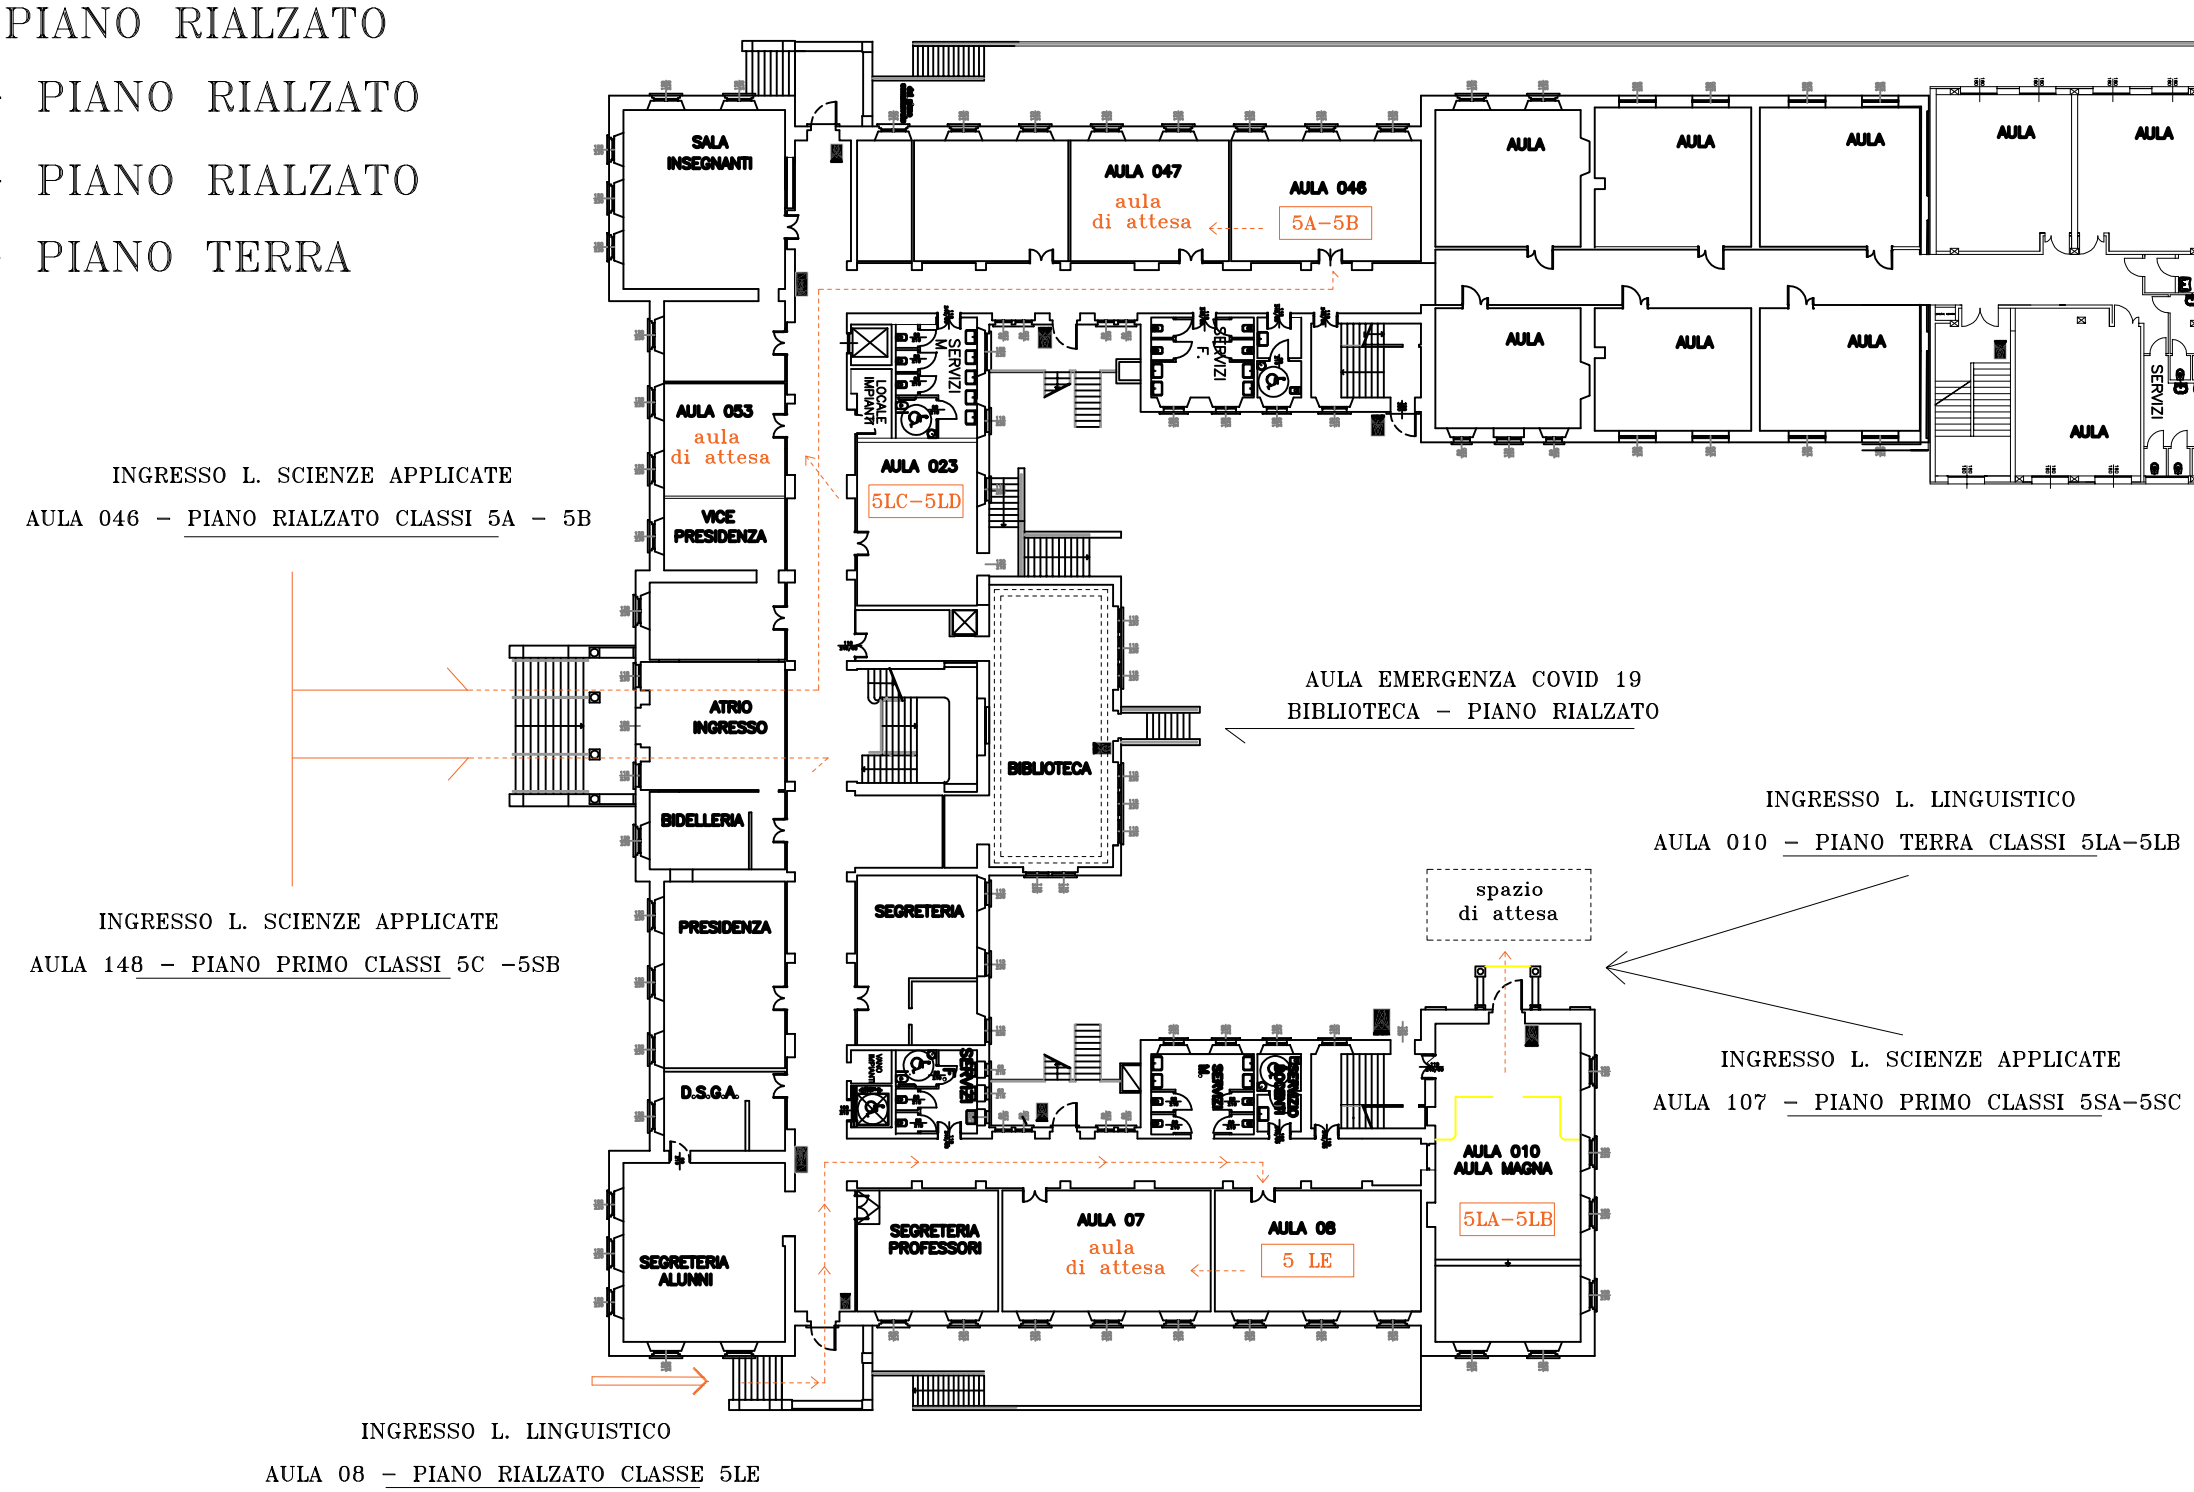

STAFF TECNICO E COMMISSIONE SICUREZZA
LICEO SCIENTIFICO E LINGUISTICO PAOLO GIOVIO DI COMO

DIRIGENTE SCOLASTICO: NICOLA D'ANTONIO
RSPP: ARCH. SALVATORE VERSACE
RLS: SALVATORE BORDONARO