COLLOCAZIONE CLASSI

PIANTA PIANO PRIMO

LICEO SCIENTIFICO LINGUISTICO STATALE "PAOLO GIOVIO"
VIA PASQUALE PAOLI N. 28 – 22100 – COMO

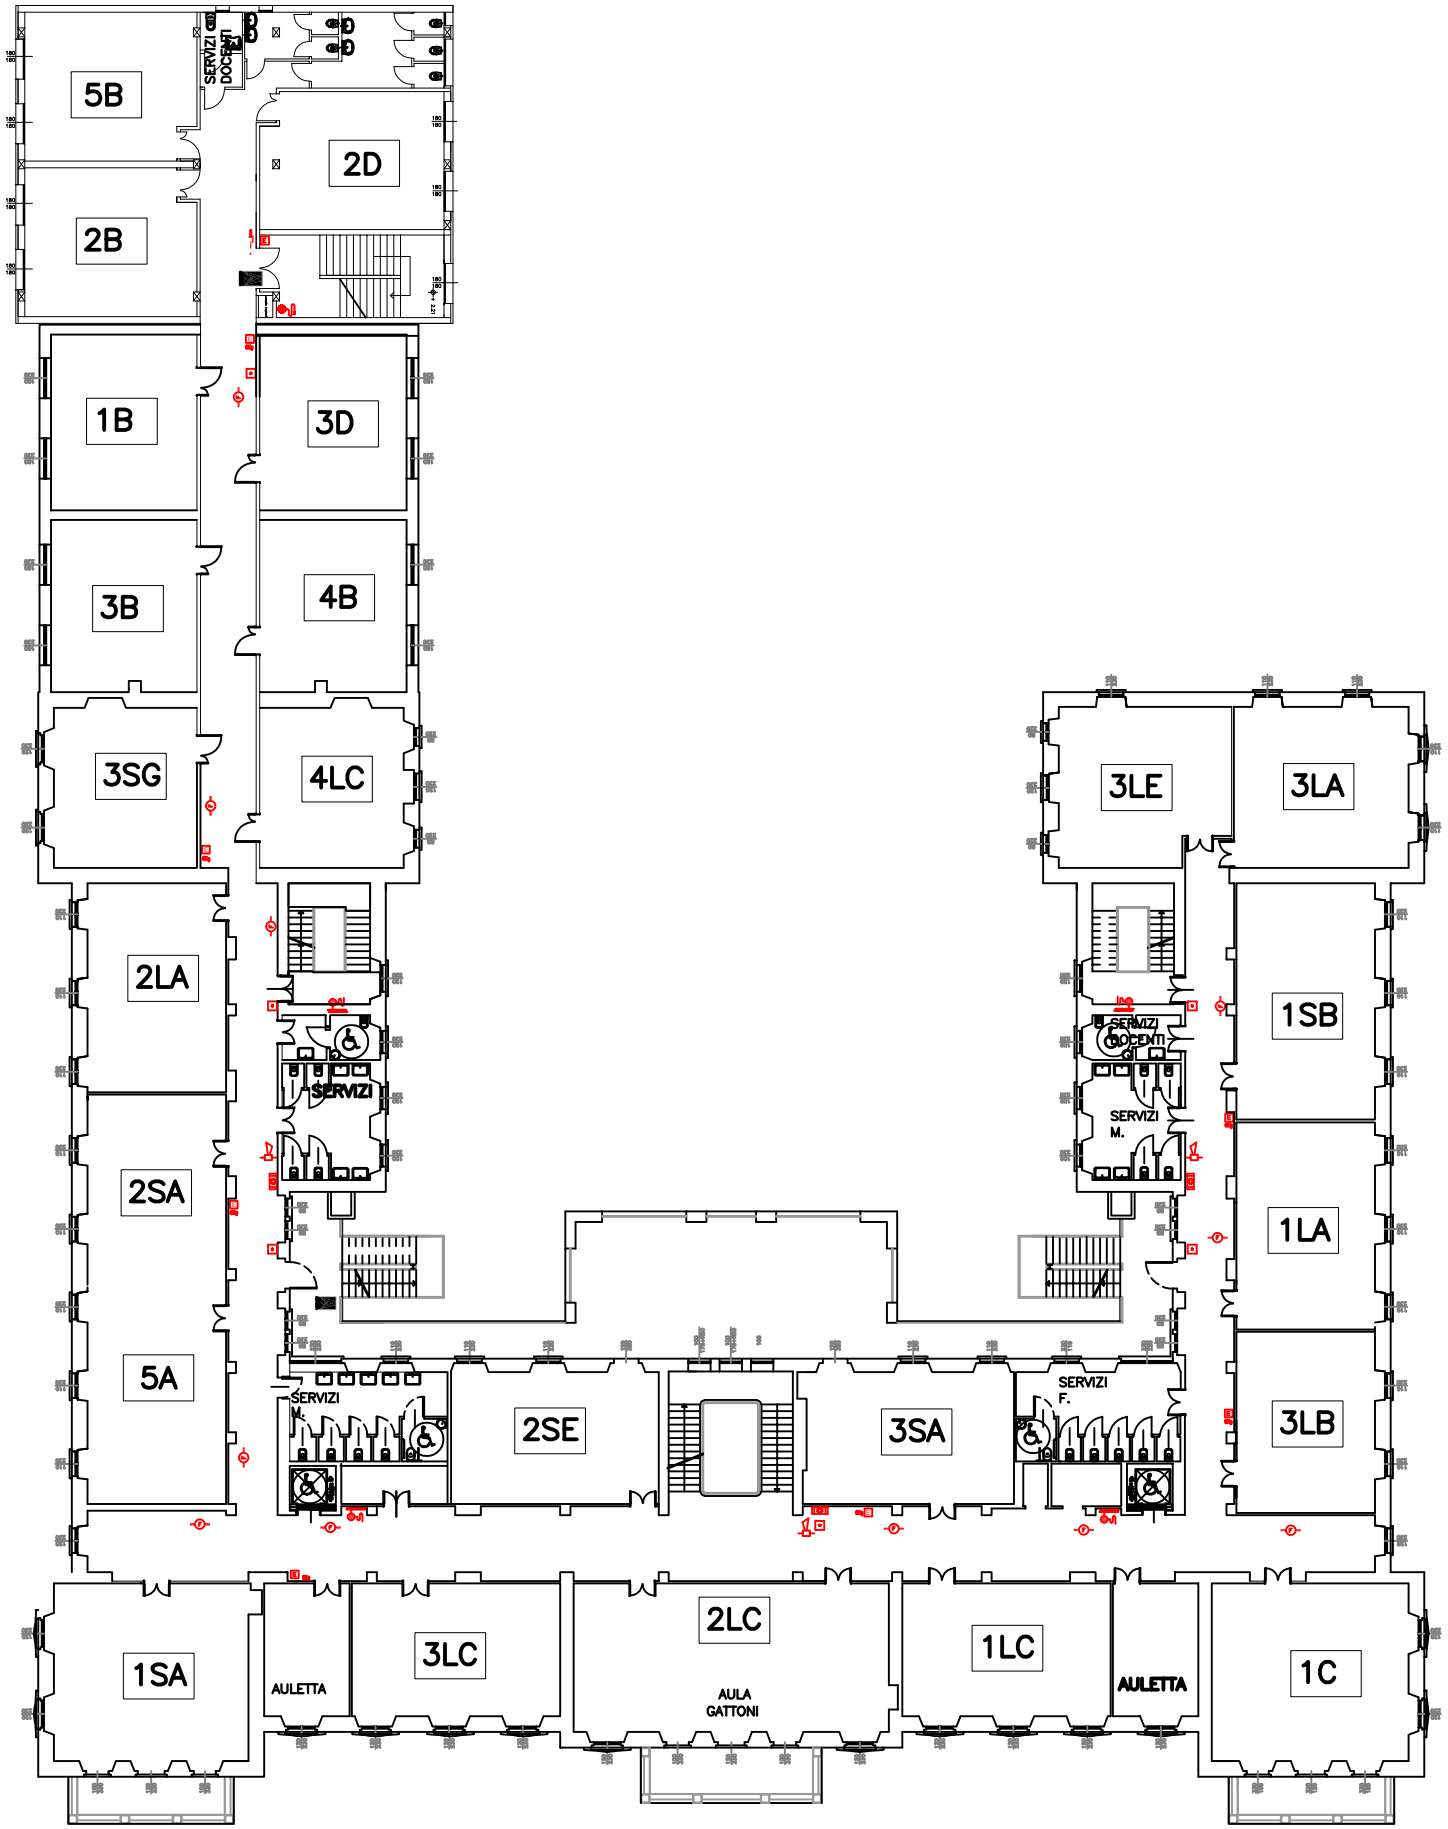

STUDIO TECNICO DI ARCHITETTURA
ARCH. S. VERSACE
SICUREZZA (Dlgs 81/08) – GARDEN DESIGN – RISTRUTTURAZIONE
CONSULENZE – SIMULAZIONI – PROGETTAZIONE – DIREZIONE CANTIERI E PRATICHE EDILIZIE
VIA GIULINI, 3 – 22100 COMO –EMAIL: archversace@gmail.com – web: www.architettoversace.com – mob. 347.93.96.421